


【 桐 】

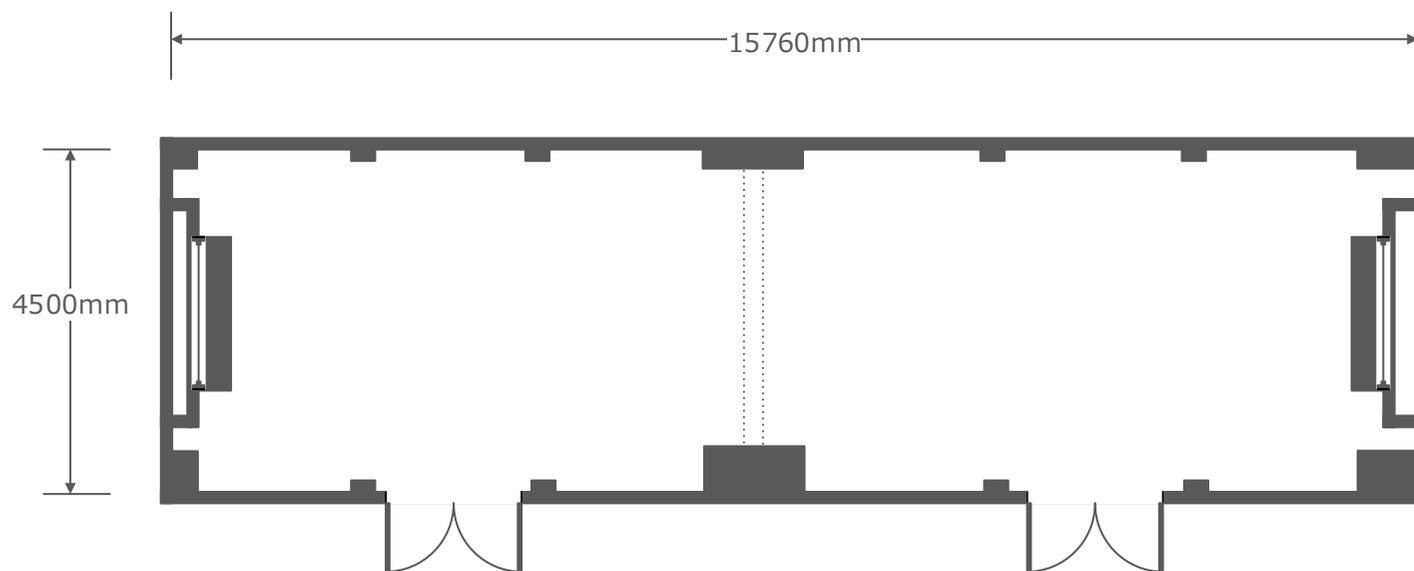

天井高 : 2.8m  
面積 : 80m<sup>2</sup>